

Bij de toepassing van Rockpanel in bijv. borstweringen van kozijnen in 'bereikbare geveldelen' kan aan de eis voldaan worden, door aan de binnenzijde van de borstwering een triplex plaat toe te passen.

De dikte van de triplex plaat en bevestigingswijze zijn door SKH (Stichting Keuringsbureau Hout) vastgelegd.

Detail 1-451 geeft een opgebouwd borstweringspaneel voor geventileerde constructies waarbij door de inbraakwerendheidseis kan worden voldaan (bevestiging en dikte volgens de SKH voorwaarden).

*Vermelde normen hoofdstuk 2.12*

*NEN 5087 Inbraakveiligheid van woningen*

*Bereikbaarheid van gevelelementen: deuren, ramen en kozijnen*

*NEN 5096 Inbraakveiligheid – Gevelelementen met deuren, ramen, luiken en vaste vullingen*

*Eisen, classificatie en beproevingsmethoden*

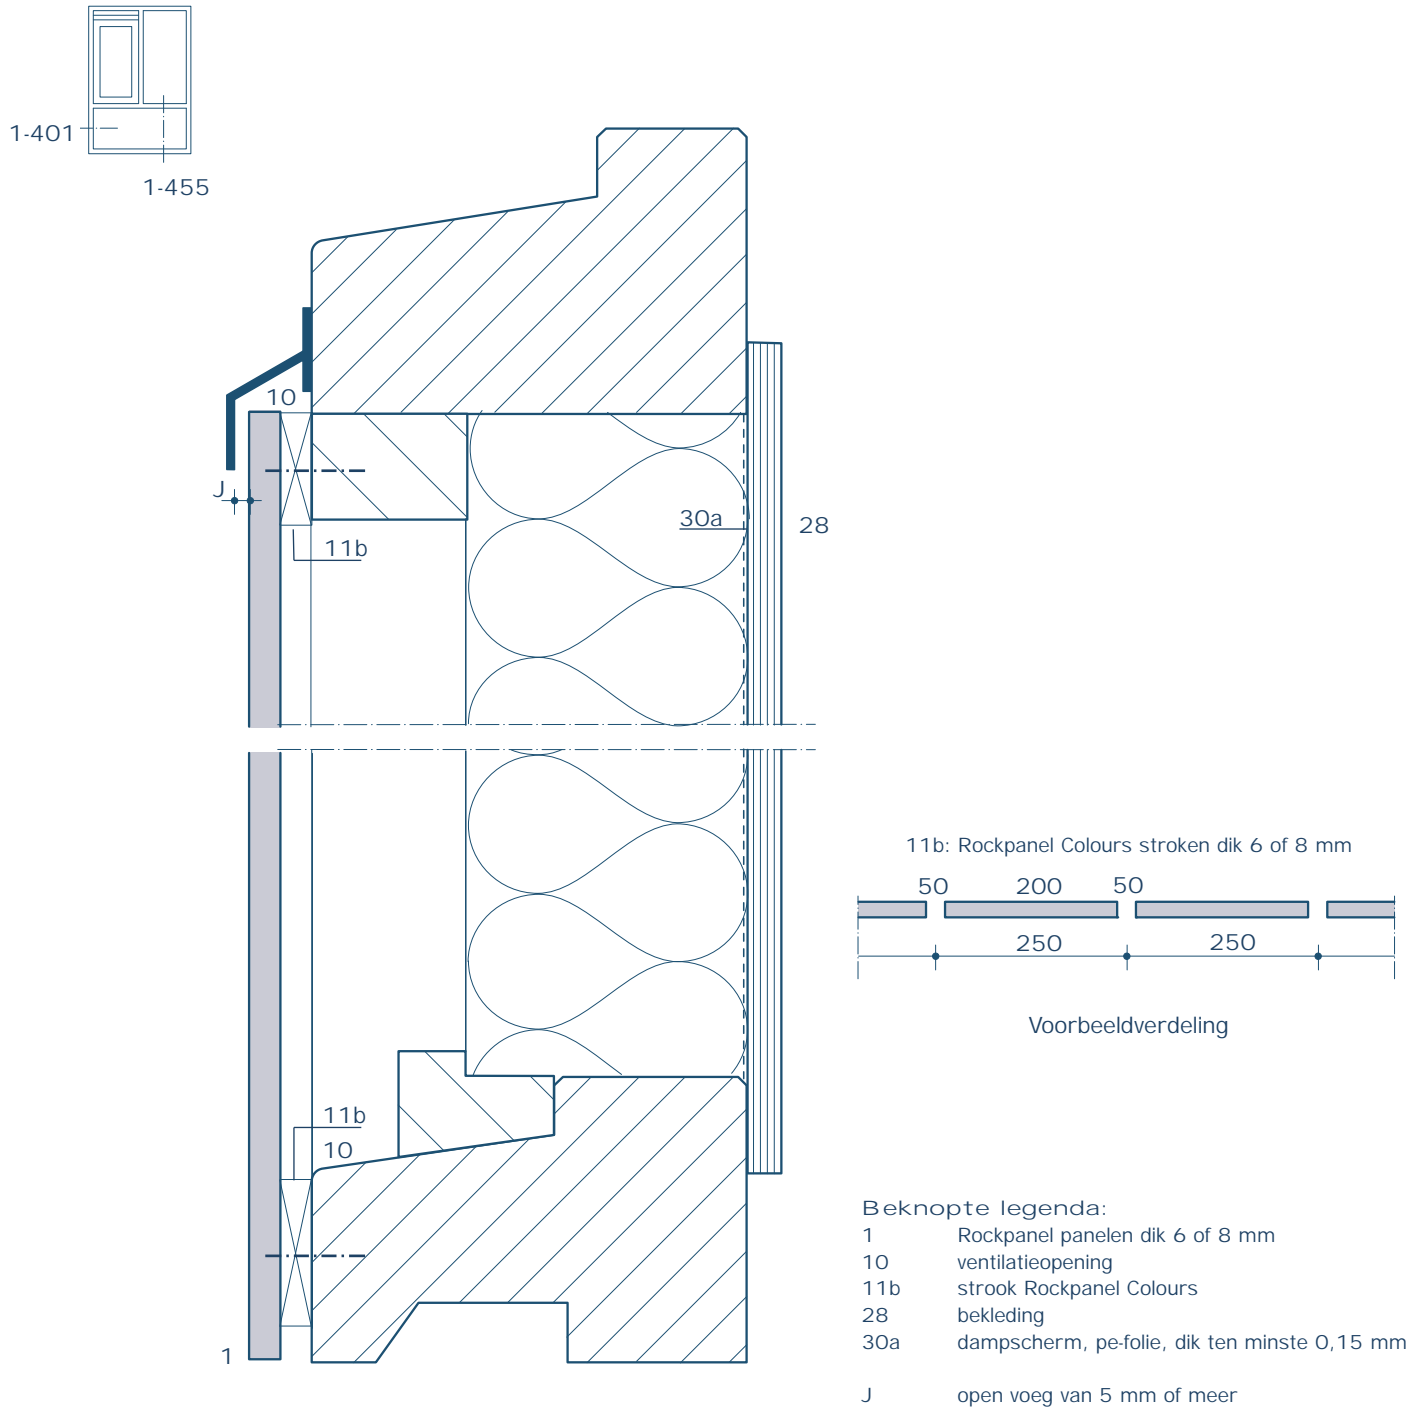
*Overzicht detailbladen hoofdstuk 2.12*

*1-451*

## ROCKPANEL PANELEN 1-451

## VERWERKINGSRICHTLIJN

MECHANISCH OP HOUTEN ONDERGROND

VERTICALE DOORSNEDE OVER SAMENGESTELD BORSTWERINGSPANEEL  
GEVENTILEERDE CONSTRUCTIE

Voor de uitgebreide legenda zie hoofdstuk 2.2.4.

Schaal 1:2